Regelplan B I/16 (modifiziert)

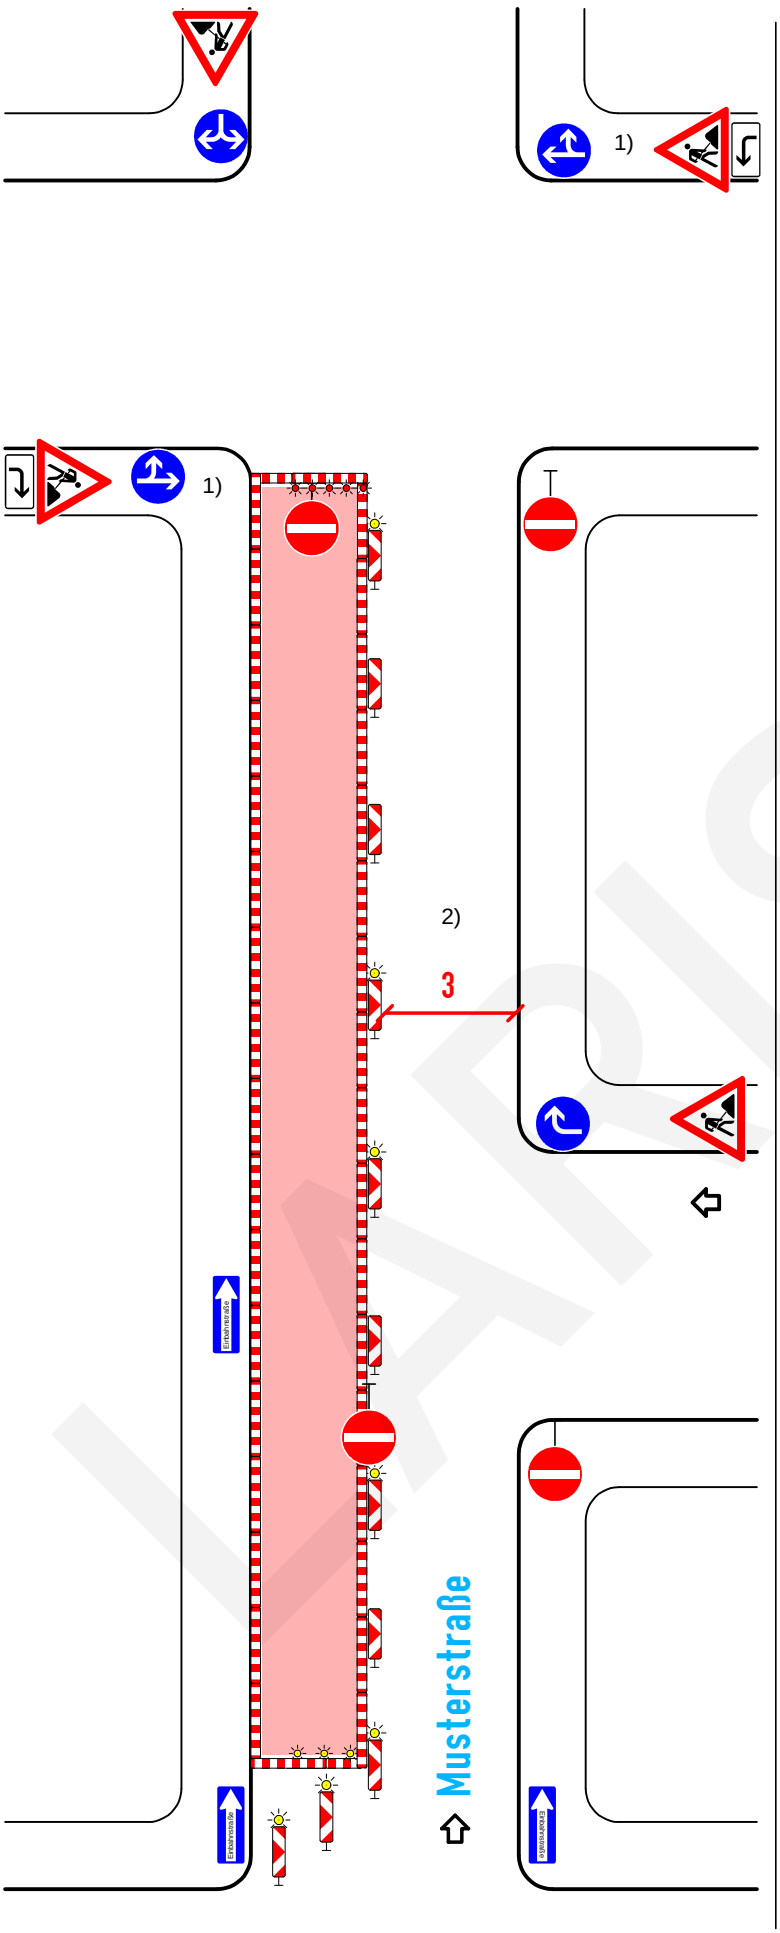

2-streifige Fahrbahn mit halbseitiger Sperrung
Einbahnstraßenregelung

Ggf. Einrichtung einer Umleitung

Querabsperrung durch
Absperrschranke [H=250 mm]
Mindestens 5 einseitige rote
Warnleuchten über der Schranke
auf der Seite der gesperrten Richtung

Längsabsperrung durch einseitige
Leitbaken, Abstand max. 10 m
Einseitige Warnleuchten auf
jeder 2. und letzten Leitbake

Querabsperrung durch
Absperrschranke [H=250 mm]
und einseitige Leitbake
Mindestens 3 gelbe Warnleuchten

Längsabsperrung zum Gehweg
durch Absperrschranken [H=100 mm]
und ggf. Tastleisten
Warnleuchten doppelseitig oder
mir Rundumlicht, Abstand max. 10 m

1) Ziffer VA VwV-StVO zu den
Zeichen 209 bis 214 ist zu beachten

2) Kann in Ausnahmefällen
unterschritten werden
(s. Teil B, Abschn. 2.2.1)

Maße in Metern

Larissa
verkehrstechnik

Industriering 41
41751 Viersen
☎ : 021621032600
☎ : 02162 1032609
✉ : verwaltung@larissa-vt.de
🌐 : www.larissa-vt.de

LARISSA