Regelplan B I/17 (modifiziert)

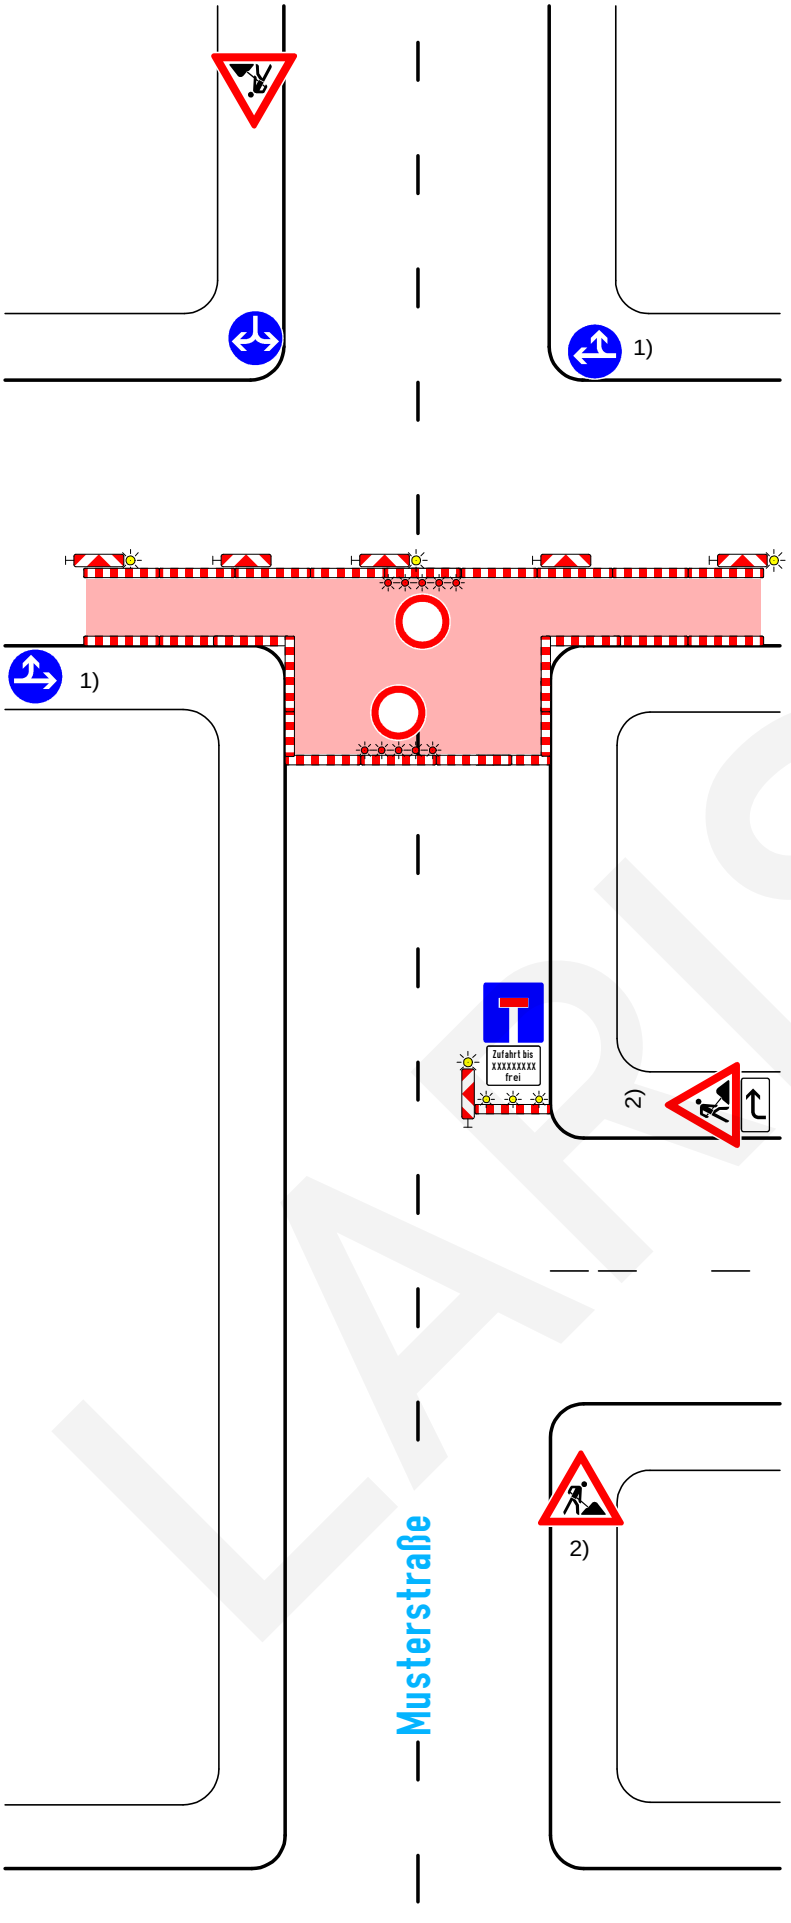

Sperrung einer Straße

Ggf. Einrichtung einer Umleitung

Querabsperrungen im Bereich
der Arbeitsstelle durch
Absperrschranke [H=250 mm]
Mindestens 5 rote Warnleuchten
(Vollsperrungen)

Längsabsperrung durch einseitige
Leitbaken, Abstand max. 10 m
Einseitige Warnleuchten auf
jeder 2. und letzten Leitbake

Längsabsperrung zum Gehweg
durch Absperrschranken [H=100 mm]
und ggf. Tastleisten
Warnleuchten doppelseitig oder
mir Rundumlicht, Abstand max. 10 m

1) Ziffer VA VwV-StVO zu den
Zeichen 209 bis 214 ist zu beachten

2) Ggf. Vorankündigung und / oder
Umleitung an geeigneter Stelle

Maße in Metern

Larissa
verkehrstechnik
Industriering 41
41751 Viersen
☎ : 021621032600
☎ : 02162 1032609
✉ : verwaltung@larissa-vt.de
🌐 : www.larissa-vt.de

LARISSA