


Regelplan C II/5 (modifiziert)

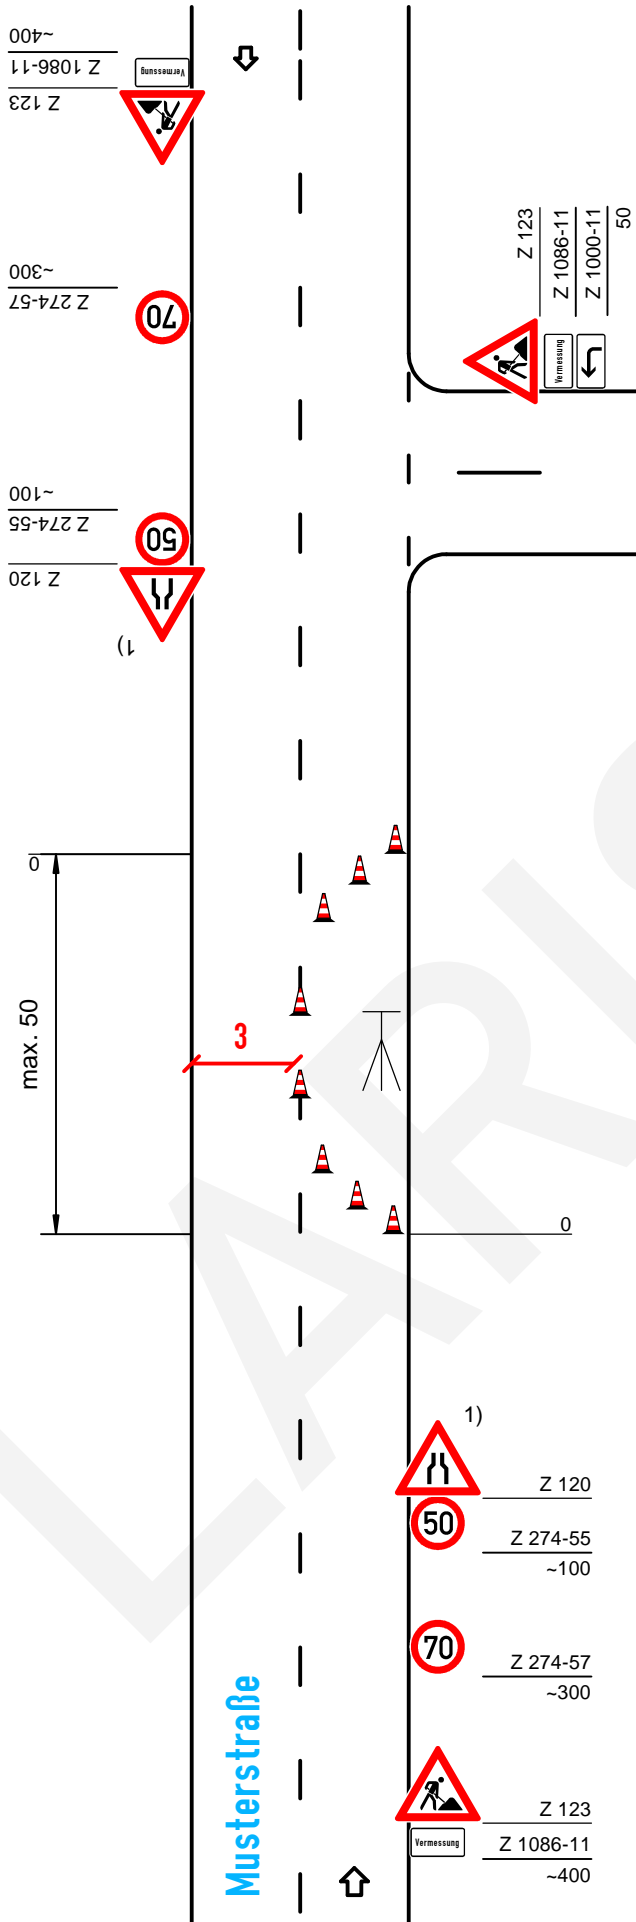

Vermessungsarbeiten außerorts
mit starker Einschränkung
einer Fahrbahn im Gegenverkehr
Sicherung mit Leitkegel

Querabsperungen durch Leitkegel
[Höhe 0,5 m]
Abstand längs 1-2 m
quer 0,6-1 m

Längsabsperung durch Leitkegel
[Höhe 0,5 m]
Abstand max. 5 m

1) bei nur einseitiger Inanspruchnahme
der Fahrbahn während der gesamten
Arbeiten Z 121 empfohlen

Maße in Metern

Larissa
verkehrstechnik



Industriering 41
41751 Viersen

☎ : 021621032600

☎ : 02162 1032609

✉ : verwaltung@larissa-vt.de

🌐 : www.larissa-vt.de

Larissa Verkehrstechnik