Regelplan C II/4 (modifiziert)

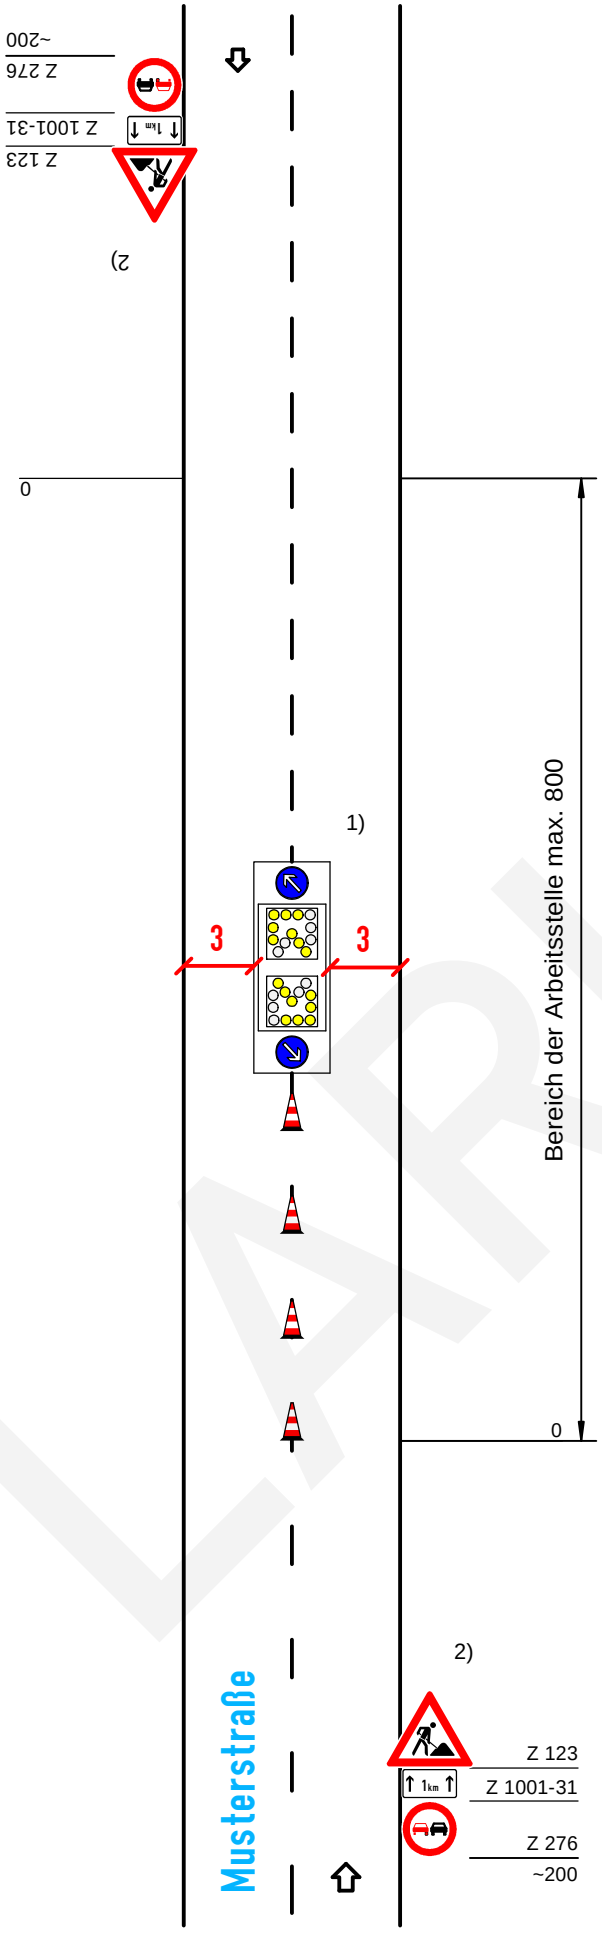

Arbeitsstelle für Markierungsarbeiten
in Fahrbahnmitte
(nur bei Tageslicht)

Markiermaschine mit kleinen Blinkpfeilen
(s. Teil A, Abschn. 3.2.1)

Leitkegel [Höhe 0,3 m] auf einer
der Trockenzeit entsprechenden Länge
(s. Teil A, Abschn. 3.1.3)

1) wenn nicht einzuhalten,
einseitige Sperrung der Fahrbahn erforderlich

2) nur auf stark und / oder schnell
befahbaren Strecken

Maße in Metern

Larissa verkehrstechnik
Industriering 41
41751 Viersen
☎ : 021621032600
☎ : 02162 1032609
✉ : verwaltung@larissa-vt.de
🌐 : www.larissa-vt.de

LARISSA